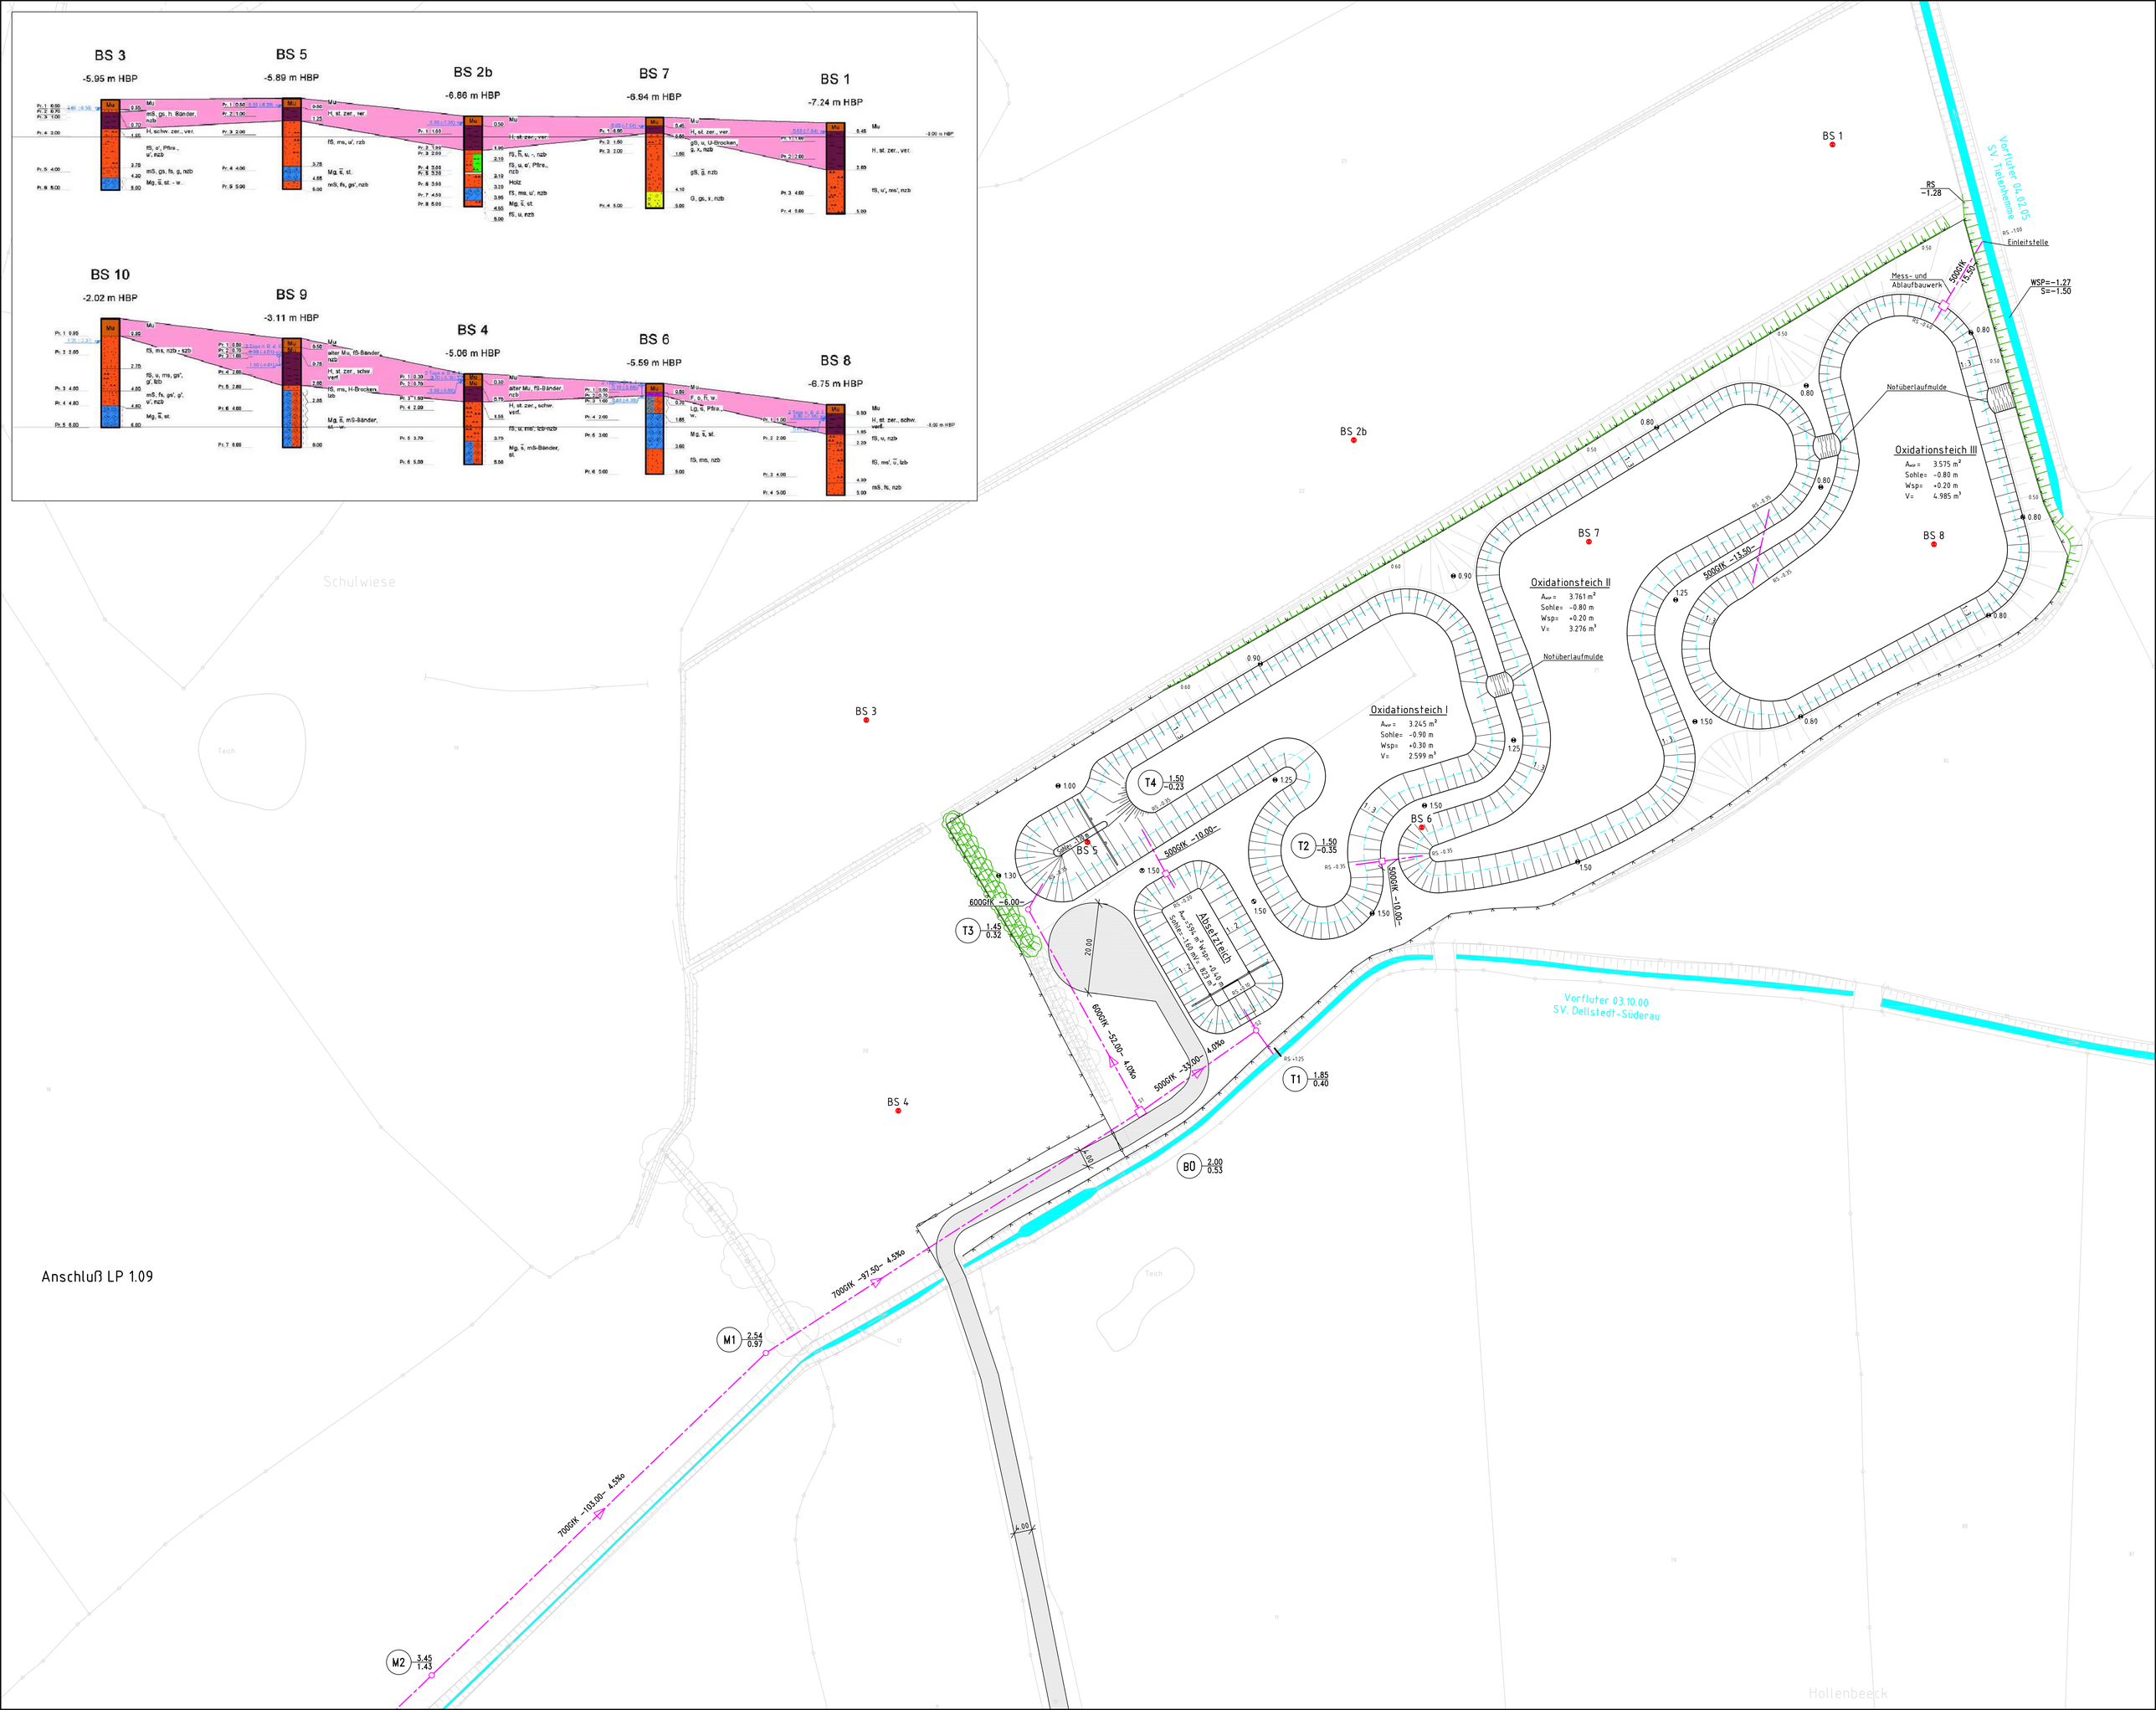

Anschluß LP 1.09