Schnitt B - B

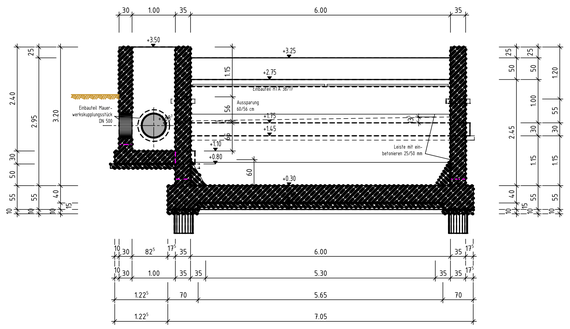

Schnitt H-H M.1:50

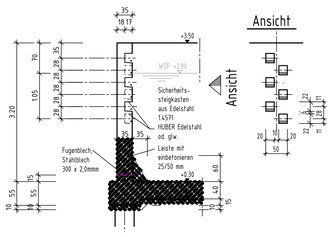

Ansicht

Schnitt C - C

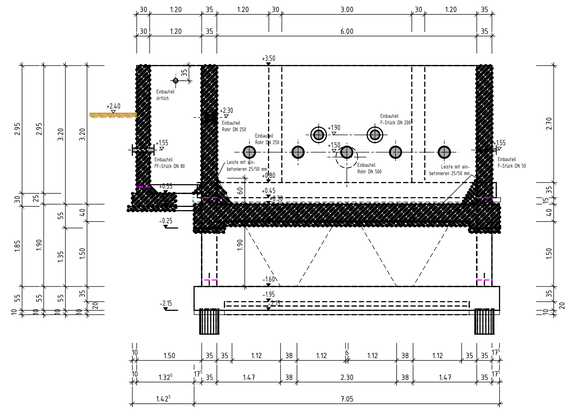

Schnitt A - A

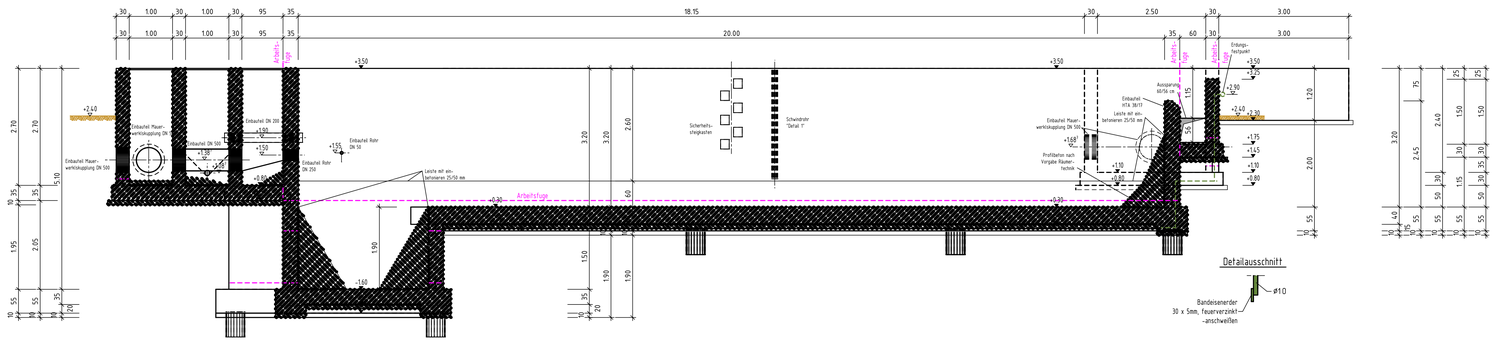

Draufsicht Wände +3,50

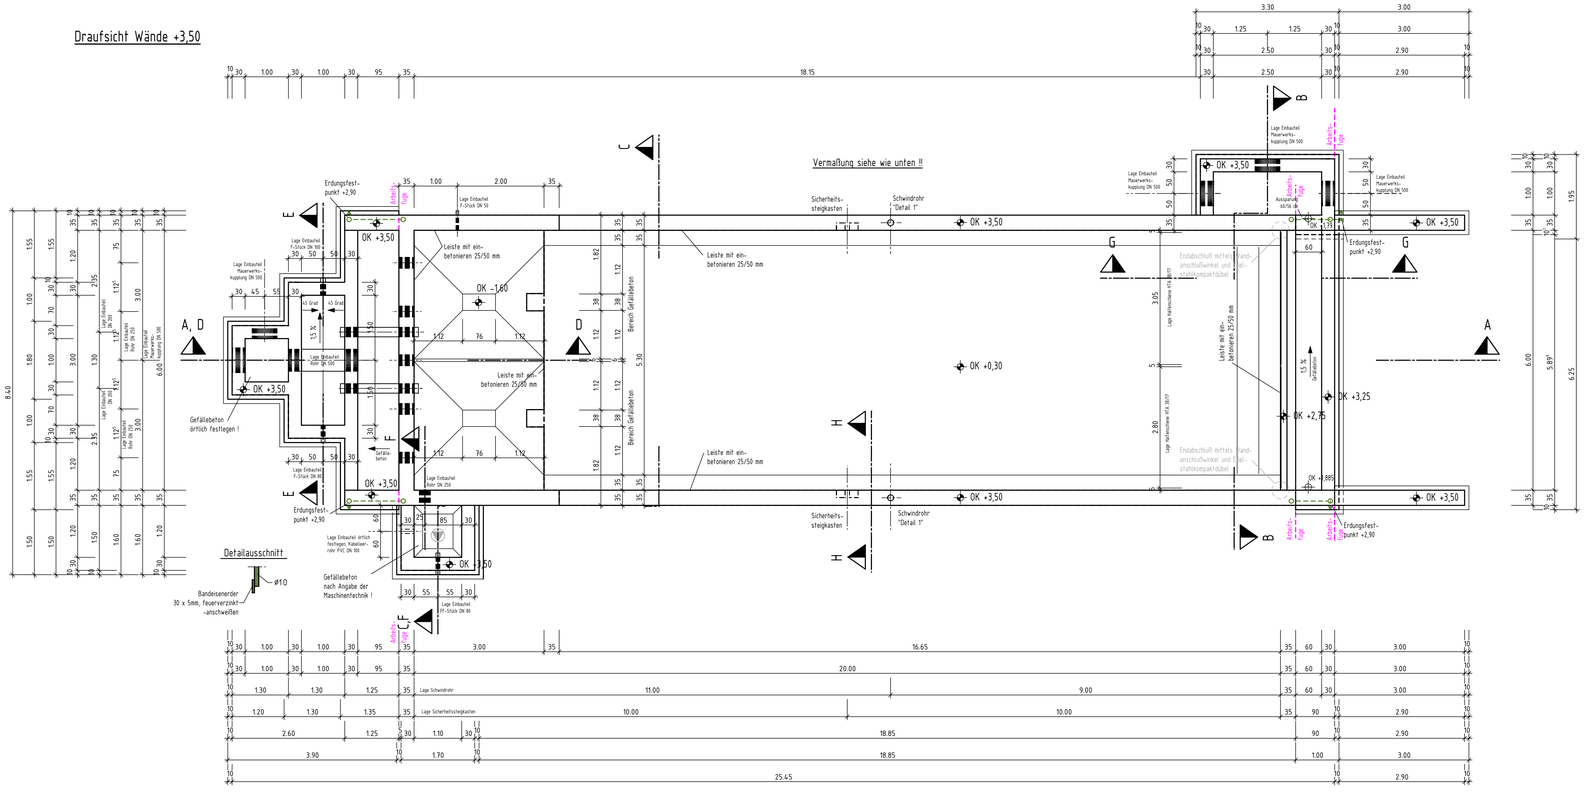

Detail 1 M. 1:10

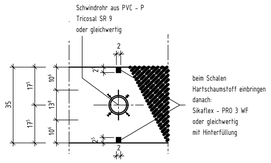

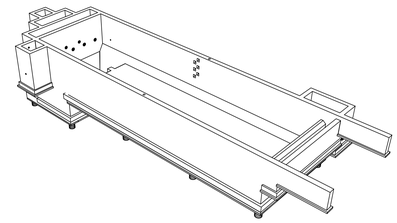

ergänzende Pläne:

2.15 Positionsplan

2.16 Rammplan

2.17 Schalplan Wände, Schnitte

2.18 Schalplan Grundbalken, Schnitte

Baustoffe:

Stahlbeton
- Bauwerk (C30/37 XC4, XS1, XD1, XF3, (XF4*), (XM2**)
Beton mit hohen Wassereindringwiderstand nach DIN 1045-2, 5.5.3
- Rammpfähle C 50/60 XC4 / XS3
Betonstahl BSt 500

* für die Außenwände von Becken und Schächte auf mind. 1,50 m Höhe
** für die Längswände des Beckens als Räumerlaufbahn

Höhenbezug: Festpunkt BB1, Bolzen 55051= 1,778m NN

Index	Änderung	Datum	Name

AUSFÜHRUNGSPLANUNG

Bauherr: Abwasserentsorgung Brunsbüttel GmbH	
Datum	00.00.2010
bearbeitet	
gezeichnet	HÜ
gesehen	
Vorhaben: Erweiterung / Sanierung Kläranlage Brunsbüttel	
Zeichn.-Größe	1,00 qm
Proj.-Nr.	A 09-033
Darstellung: Schalplan Vorklärbecken Wände, Schnitte	
Unterlage	2.17
Maßstab	1:50/10

Für diese technische Unterlage behalten wir uns alle Rechte vor. Ohne unsere Zustimmung darf sie weder vervielfältigt noch Dritten zugänglich gemacht werden, und sie darf durch den Empfänger oder Dritte auch nicht in anderer Weise mißbräuchlich verwendet werden.

BORNHOLDT Ingenieure GmbH
25767 Albersdorf, Klaus-Groth-Weg 28, Tel. 04835/9706-0, Fax 04835/9706-32, info@bornholdt-gmbh.de
01796 Pirna, Bahnhofstraße 8e, Tel. 03501/5660-0, Fax 03501/5660-32, buero@bornholdt-pirna.de
14467 Potsdam, Gutenbergstraße 63, Tel. 0331/74091-42, Fax 0331/74091-44, info@bornholdt-potsdam.de