Querschnitt Drosselbauwerk

M. 1:50

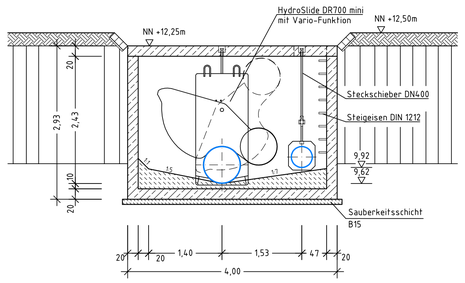

Schnitt A-A (Notüberlauf)

M. 1:50

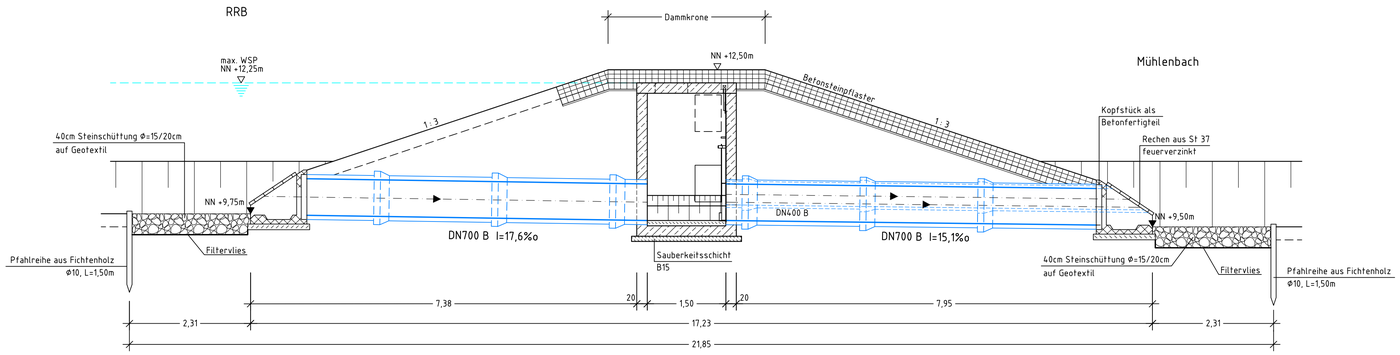

Draufsicht Drosselbauwerk

M. 1:50

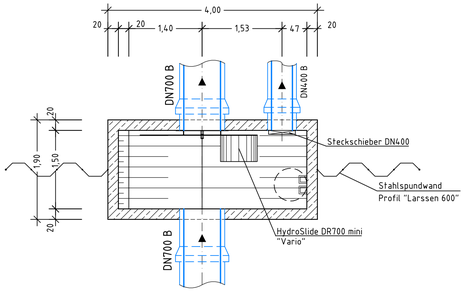

Ansicht vom Mühlenbach

M. 1:50

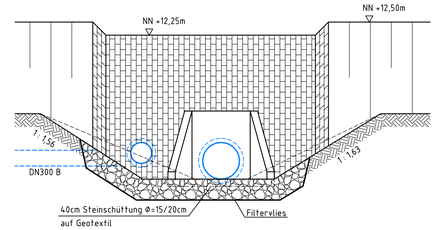

Lageplanausschnitt

M. 1:250

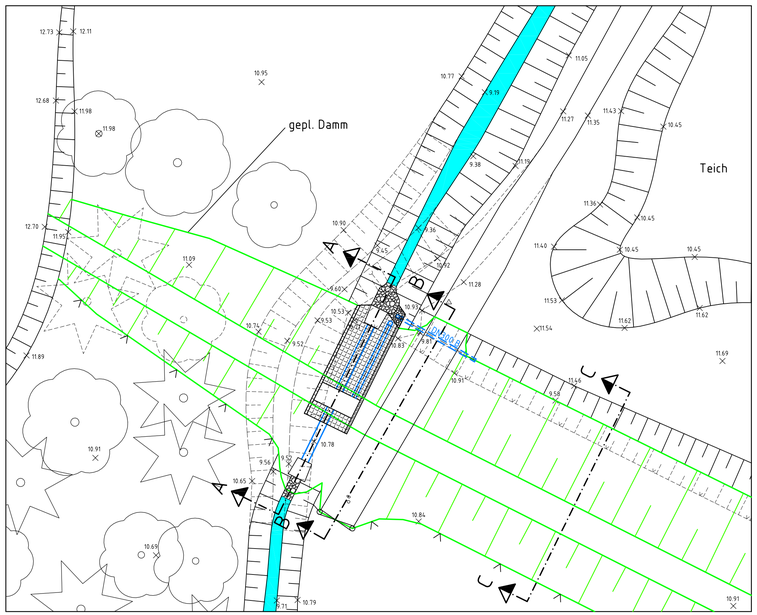

Schnitt B-B (Überfahrt)

M. 1:50

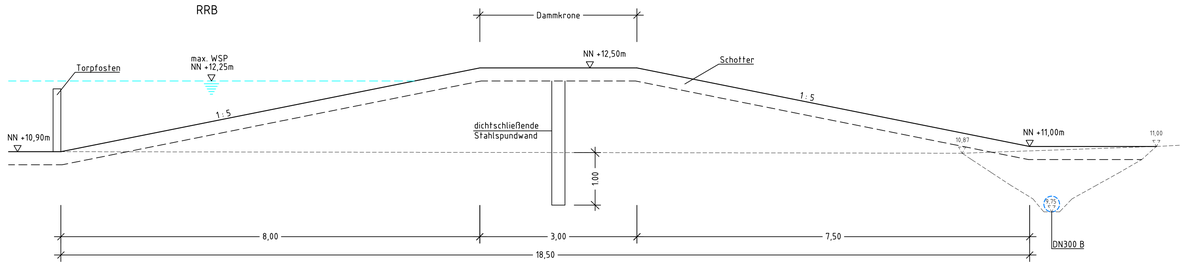

Schnitt C-C (Regelquerschnitt)

M. 1:50

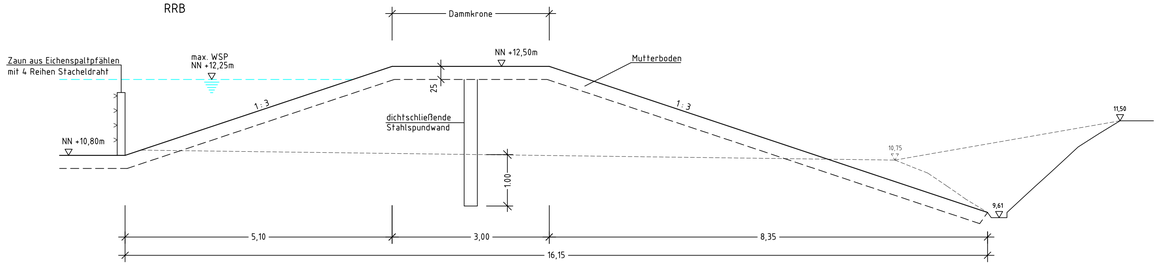

Index	Änderung	Datum	Name
B	Änderungen / Ergänzungen zur Ausführungsplanung	27.04.2004	Deisner/Baj
A	Abmessungen Drosselbauwerk geändert	26.02.2004	Deisner/Baj

AUSFÜHRUNGSPLANUNG

Bauherr:
Gemeinde Tellingstedt

Vorhaben:
RRB "Am Mühlenbach"

Darstellung:
Lageplan und Schnitte

Datum	23.05.2002
bearbeitet	
gezeichnet	Kikillus
gesehen	
Zeichn.-Größe	0,43 m²
Proj.-Nr.	A 02-013
Unterlage	1.03 B
Maßstab	1:250 / 1:50

Für diese technische Unterlage behalten wir uns alle Rechte vor. Ohne unsere Zustimmung darf sie weder vervielfältigt noch Dritten zugänglich gemacht werden, und sie darf durch den Empfänger oder Dritte auch nicht in anderer Weise mißbräuchlich verwendet werden.

BORNHOLDT Ingenieure GmbH
25767 Albersdorf, Klaus-Groth-Weg 28, Tel. 04835/9706-0, Fax 04835/9706-32, info@bornholdt-gmbh.de
01796 Pirna, Bahnhofstraße 15e, Tel. 03501/5660-0, Fax 03501/5660-32, buero@bornholdt-pirna.de
14482 Potsdam, Dieselstraße 18, Tel. 0331/74091-42, Fax 0331/74091-44, info@bornholdt-potsdam.de

G:\ACAD\TELLINGS\RRB\eqs-damm.dwg