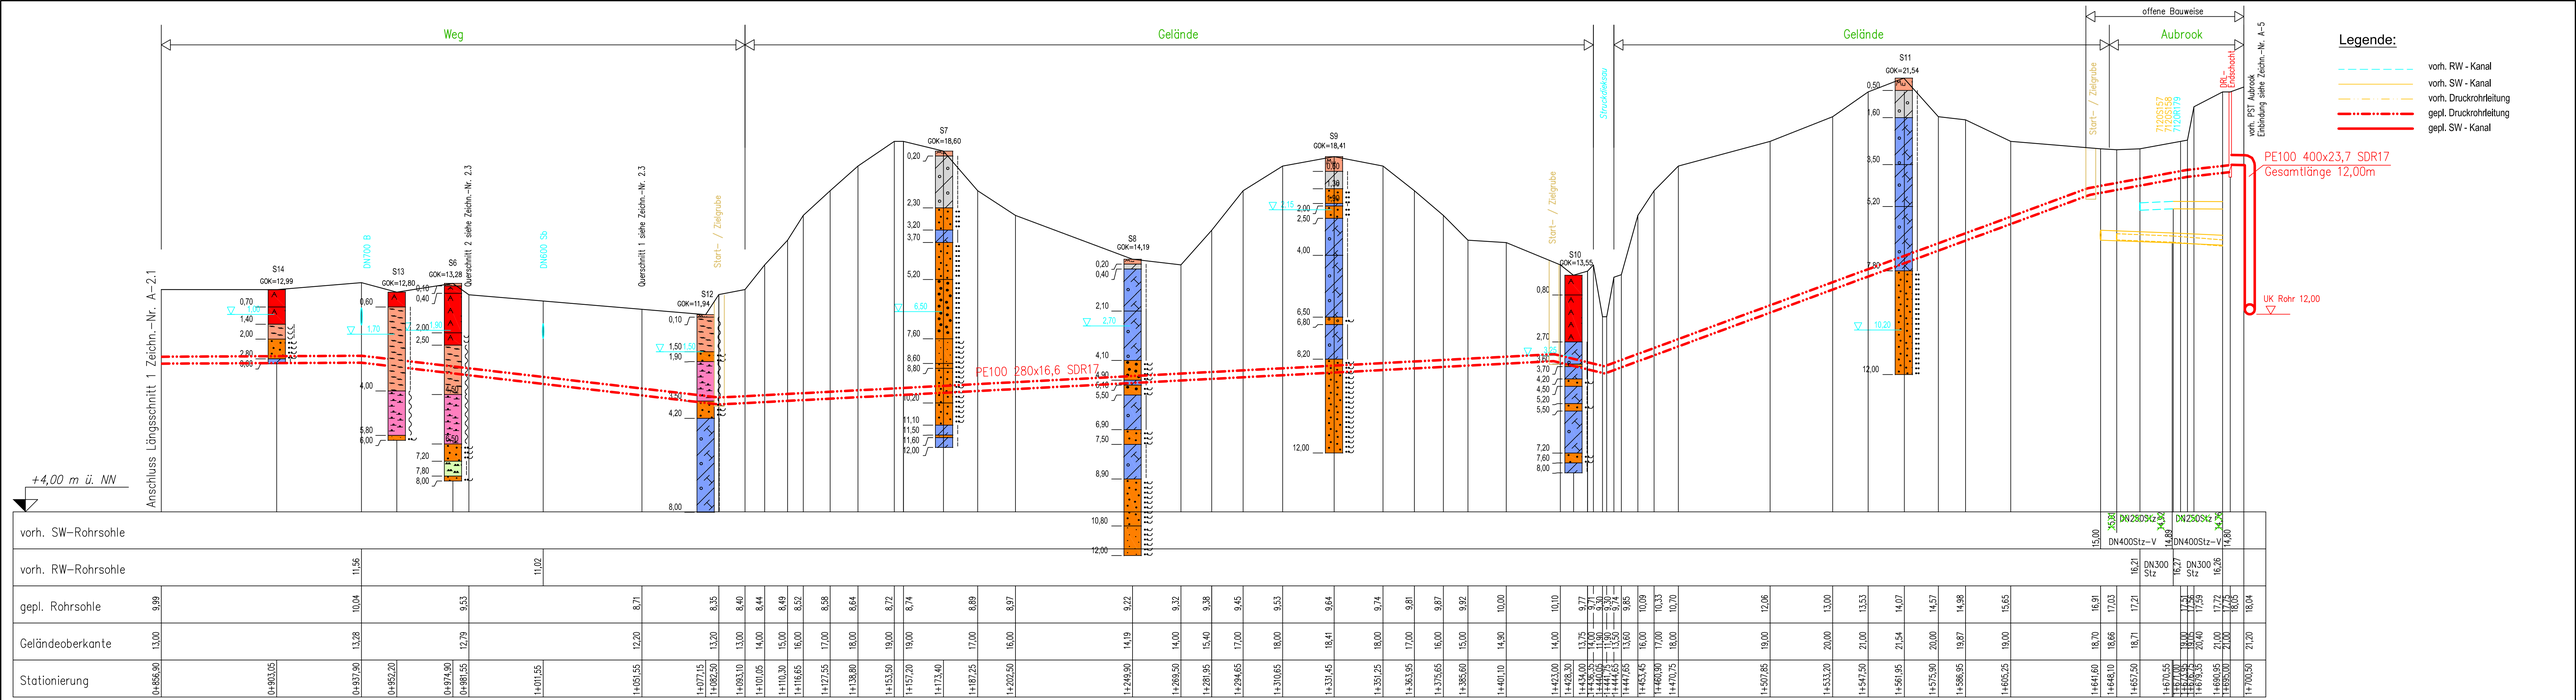

Weg
Gelände
Gelände
offene Bauweise
Aubrook
Legende:
vorh. RW - Kanal
vorh. SW - Kanal
vorh. Druckrohrleitung
gepl. Druckrohrleitung
gepl. SW - Kanal
Anschluss Längsschnitt 1 Zeichn.-Nr. A-2.1
+4,00 m ü. NN
S14 GOK=12,99
S13 GOK=12,80
S6 GOK=13,28
S12 GOK=11,94
S7 GOK=18,60
S8 GOK=14,19
S9 GOK=18,41
S10 GOK=13,55
S11 GOK=21,54
DN700 B
DN600 Sb
Querschnitt 2 siehe Zeichn.-Nr. 2.3
Querschnitt 1 siehe Zeichn.-Nr. 2.3
Start- / Zielgrube
Struckdiekbau
PE100 280x16,6 SDR17
PE100 400x23,7 SDR17
Gesamtlänge 12,00m
UK Rohr 12,00
vorh. PST Aubrook
Einbindung siehe Zeichn.-Nr. A-5
vorh. SW-Rohrsohle
vorh. RW-Rohrsohle
gepl. Rohrsohle
Geländeoberkante
Stationierung
DN250Stz
DN400Stz-V
DN300 Stz