

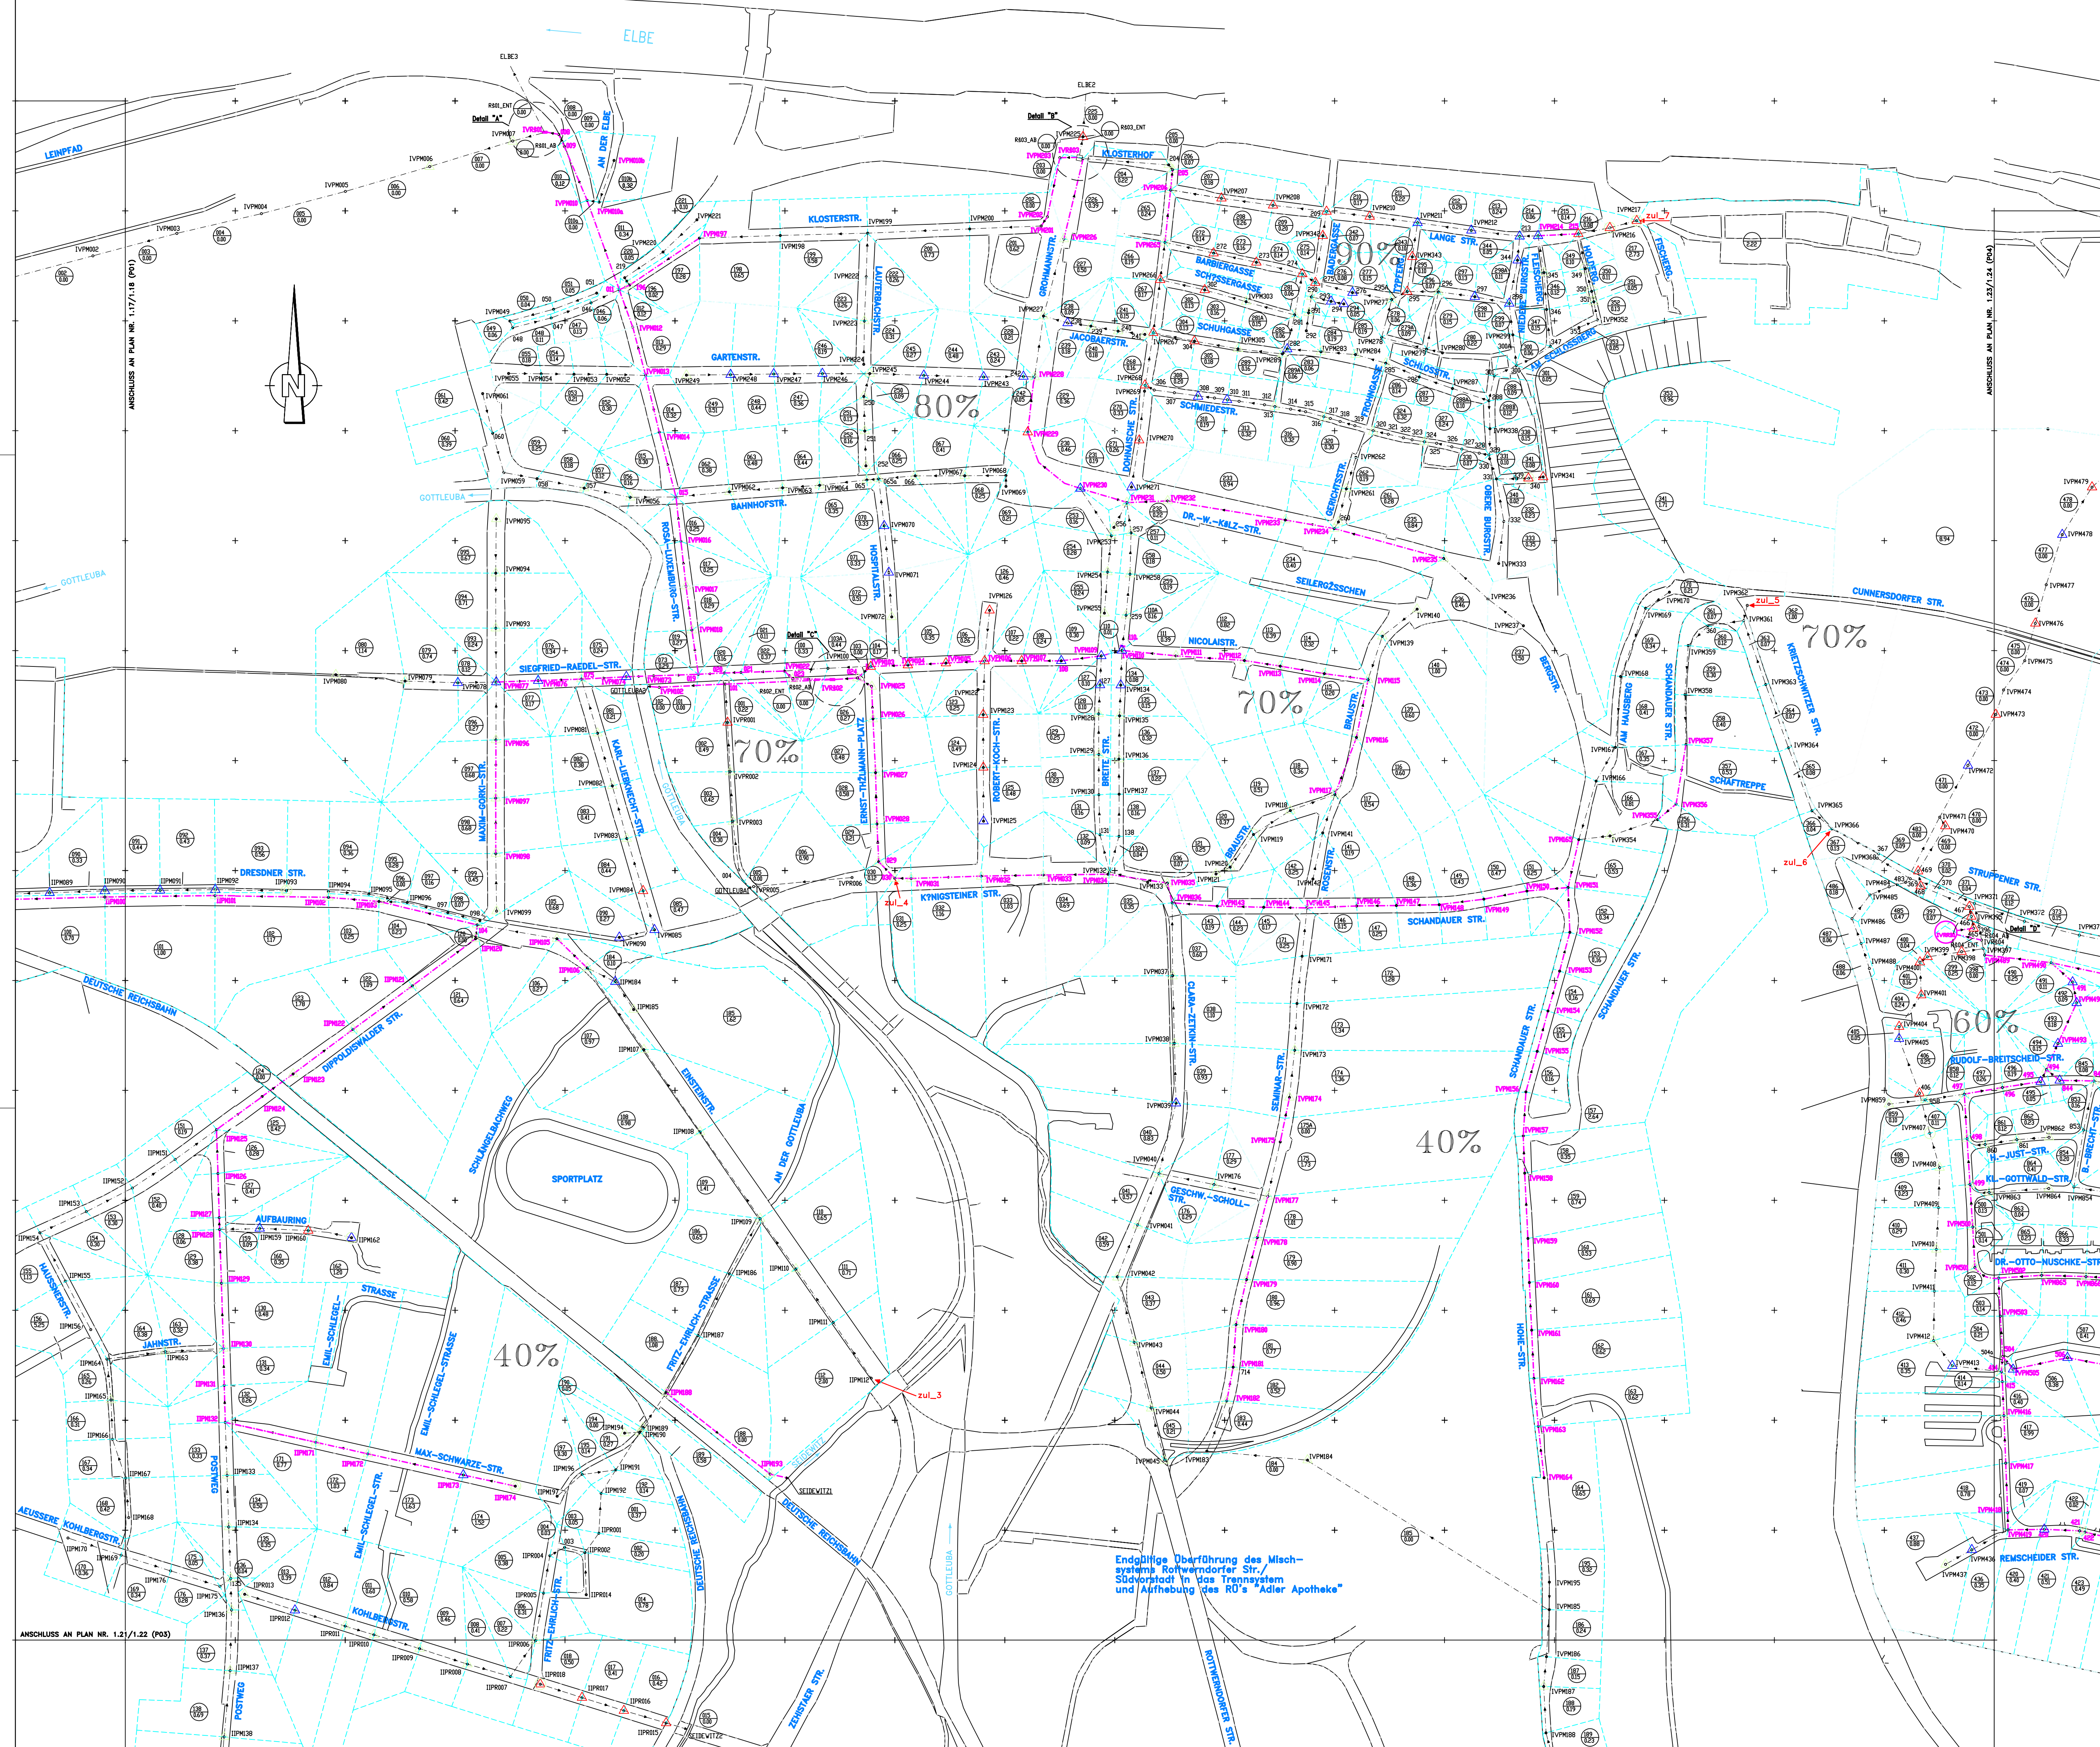



Detail "A"  
Carolabad

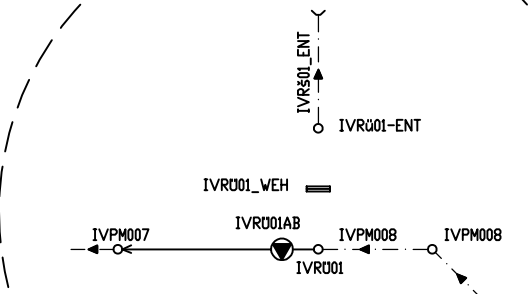


Detail "B"  
Grohmannstr.

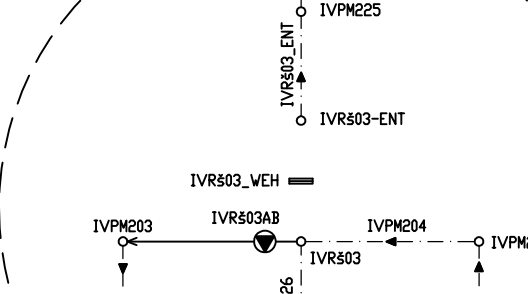

Detail "C"  
Thälmannplatz

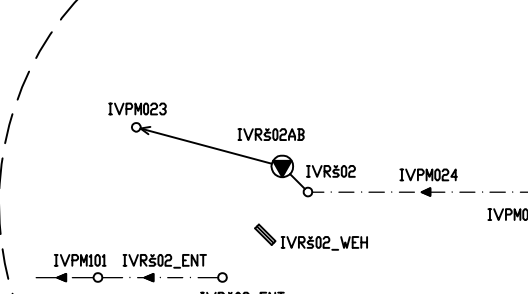

Detail "D"  
Sonnenstein

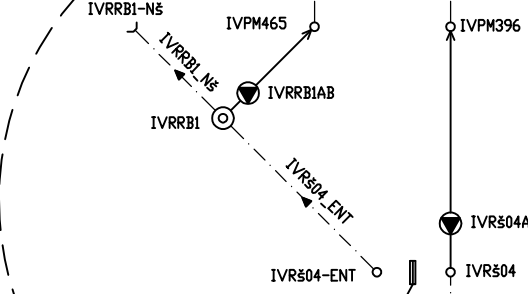

### Legende

- Haltungsnnummer [IVPM] 126  
Fläche A [ha]
- Grenze Teileinzugsgebiet
- vorhandener Mischwasserkanal
- sanierter Mischwasserkanal
- vorhandener Regenwasserkanal
- Einstauhäufigkeit in 15 Jahren
- Überstauhäufigkeit in 15 Jahren
- SW-Zufluss aus Trennsystem

|  |  |  |  |
|--|--|--|--|
|  |  |  |  |
|  |  |  |  |
|  |  |  |  |
|  |  |  |  |
|  |  |  |  |

Bauherr

 Stadtwerke Pirna GmbH

[illegible]

|           |                                       |                   |        |
|-----------|---------------------------------------|-------------------|--------|
| Vornamen: | Generalentwässerungsplan              | gelesen           |        |
|           | Einzugsgebiet Kläranlage Pratzschwitz | Zeichn.-<br>Größe | 0.94 m |

|                     |           |        |
|---------------------|-----------|--------|
| Darstellung:        | Reg. Nr.  | A 93-0 |
| Rechnennetzplan P02 | Unterlage | 1 20   |

|                |  |         |         |
|----------------|--|---------|---------|
| Rechenplan 102 |  | 102     |         |
| Sanierung      |  | Maßstab | 1 : 2.0 |
|                |  |         |         |

[illegible]

|           |                          |
|-----------|--------------------------|
|           |                          |
| BORNHOLDT | Bergende Ingenieure GmbH |

|   |                                                                                 |                                                                                             |                                                       |                                                      |
|---|---------------------------------------------------------------------------------|---------------------------------------------------------------------------------------------|-------------------------------------------------------|------------------------------------------------------|
| <br><b>BORNHOLDT</b> | <b>BORNHOLDT</b><br>25767 Albersdorf<br>Klaus-Groth-Weg 28<br>Tel. 04835/9706-0 | <b>Berdende Ingenieure GmbH</b><br>25541 Brunsbüttel<br>Kautzstraße 36<br>Tel. 04852/9806-0 | 01796 Pirna<br>Bahnhofstraße 15e<br>Tel. 03501/5660-0 | 39167 Ixleben<br>Helmsieder Str.<br>Tel. 039204/48-0 |
|---|---------------------------------------------------------------------------------|---------------------------------------------------------------------------------------------|-------------------------------------------------------|------------------------------------------------------|

BORNHOLDT Fax 04835/970632 Fax 04852/960661 Fax 03501/566032 Fax 039204/