


Anschluß an Plan B 3.21

Anschluß an Plan B 3.18

Anschluß an Plan B 3.23

Anschluß an Plan B 3.26

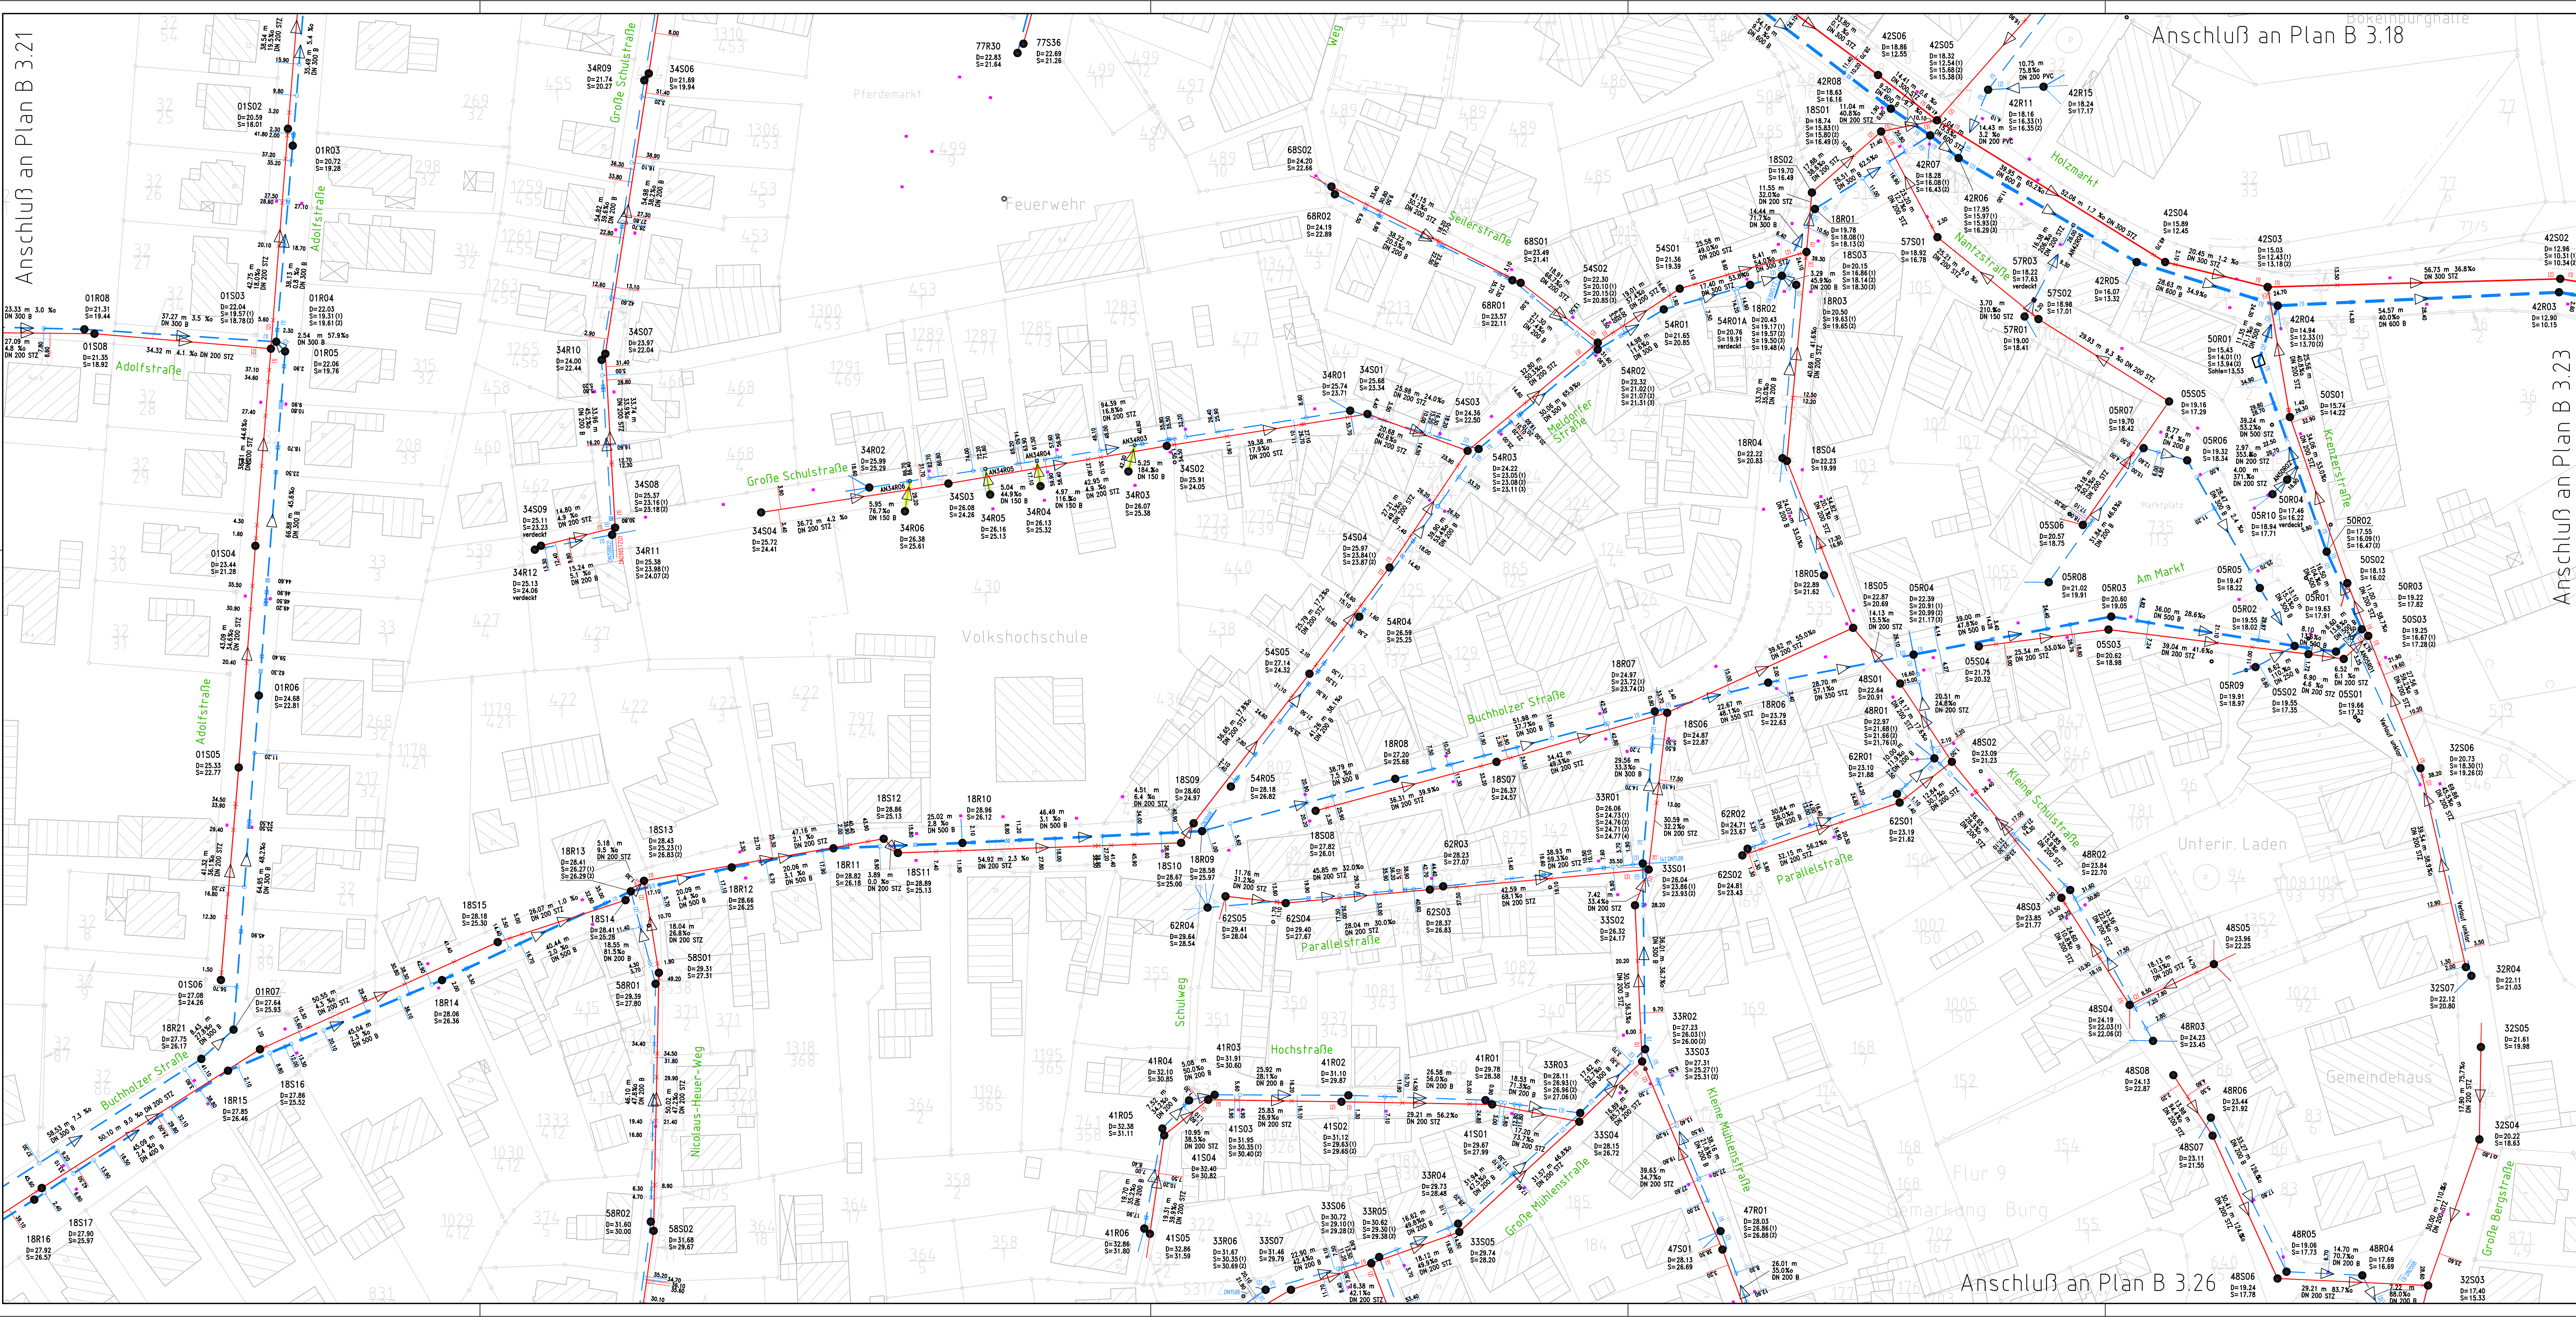

B 3.02	B 3.03	B 3.04	
B 3.05	B 3.06	B 3.07	
B 3.08	B 3.09	B 3.10	B 3.11
B 3.12	B 3.13	B 3.14	B 3.15
B 3.16	B 3.17	B 3.18	B 3.19
B 3.20	B 3.21	B 3.22	B 3.23
B 3.24	B 3.25	B 3.26	B 3.27
B 3.28	B 3.29	B 3.30	B 3.31
	B 3.32	B 3.33	B 3.34
	B 3.35		B 3.36
			B 3.37
			B 3.38

Die Hintergrundkarte besteht aus ALK-Daten. Entscheidend für die geometrische Genauigkeit ist die Entstehungsgrundlage (Vermessung oder Digitalisierung).

LEGENDE	
	vorh. Druckrohrleitung
	vorh. Schmutzwasserkanal
	vorh. Regenwasserkanal
	RW-Leitung (privat, nicht in DB)
	Kanal wurde nicht befahren
	Abzweig rechts oder links, oben oder unten
	Stützen rechts oder links, oben oder unten

Index	Änderung	Datum	Name

Bauherr:	Abwasserentsorgung Burg GmbH		Datum	17.12.2007
Vorhaben:	Kanalkataster Gemeinde Burg		bearbeitet	
			gezeichnet	Rathje
			gesehen	
Darstellung:	Kanalnetz Bestand		Zeichn.-Größe	0,62 m²
			Proj.-Nr.	K 04-002
			Unterlage	B 3.22
		Maßstab	1 : 500	

Für diese technische Unterlage behalten wir uns alle Rechte vor. Ohne unsere Zustimmung darf sie weder vervielfältigt noch Dritten zugänglich gemacht werden, und sie darf durch den Empfänger oder Dritte auch nicht in anderer Weise mißbräuchlich verwendet werden.



BORNHOLDT
Ingenieure GmbH

25767 Albersdorf
Klaus-Groth-Weg 28
Tel. 04835/9706-0
Fax 04835/9706-32
info@bornholdt-gmbh.de
www.bornholdt-gmbh.de

01796 Pirna
Bahnhofstraße 15e
Tel. 03501/5660-0
Fax 03501/5660-32
buero@bornholdt-pirna.de

14467 Potsdam
Gutenbergstraße 63
Tel. 0331/74091-42
Fax 0331/74091-44
info@bornholdt-potsdam.de